

INTERLOCKED

Projekt: Revitalisierung eines Bunkers


Schwerpunkt: Zukünftiges Wohnverhalten & Arbeiten mit Tageslicht

Kurzbeschreibung: Interlocked (deutsch: verzahnt), beschreibt die Wohnsituation eines Ehepaares, ihrem Sohn und dessen Kind. Es handelt sich um zwei voneinander unabhängige Wohnungen, die doch zusammen gehören. Durch die inszenierte Verzahnung auf verschiedenen Ebenen ist eine familiäre Sicherheit spürbar.


SCHNITTE & ANSICHT

Maßstab 1:100


Gartenansicht

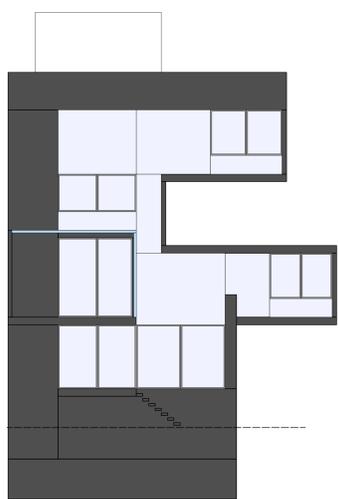

Schnitt A-A

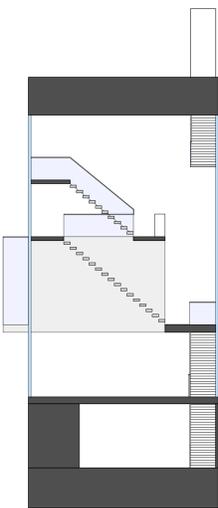

Schnitt B-B

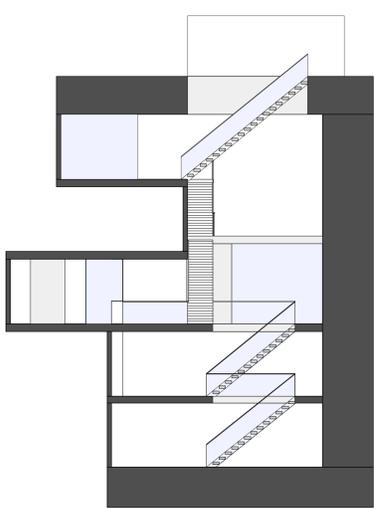


Interlocked zusammengesetzt, Modelle Maßstab 1:50

GRUNDRISSE


Maßstab 1:100



Erdgeschoss | Wohnen

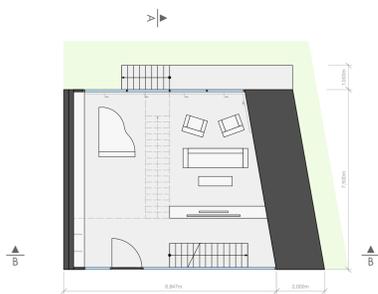



1. Obergeschoss | Schlafen

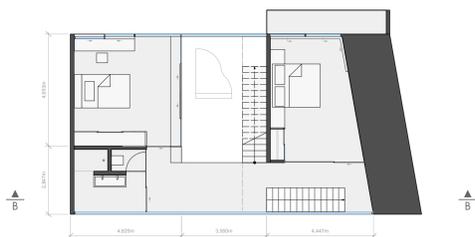

Zwischengeschoss | Arbeiten




2. Obergeschoss | Essen

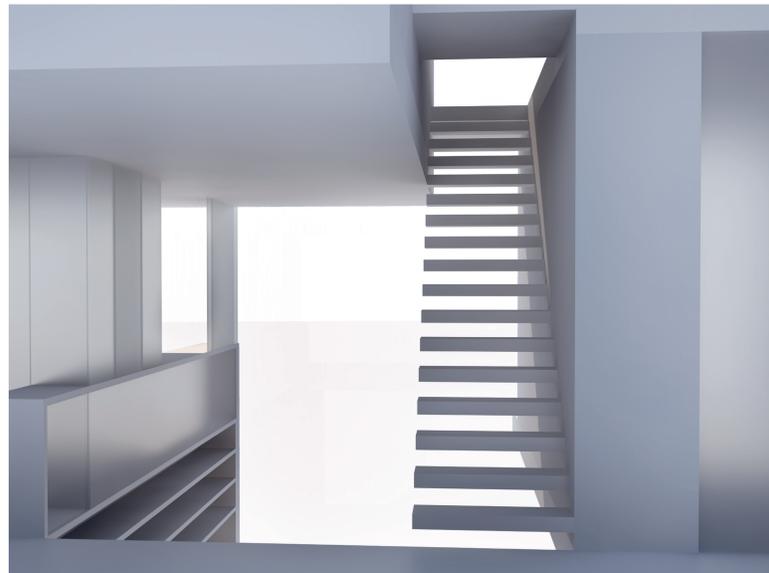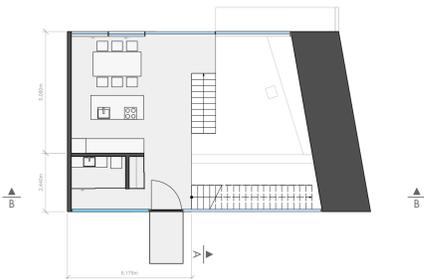

Tageslichteinfall 1. OG und Zwischengeschoss, Rendering

Lageplan

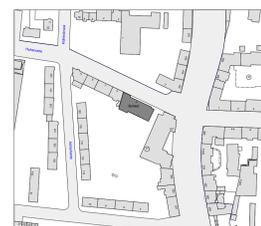

IMPRESSUM

Anja Cambria Oellermann | Muthesius Kunsthochschule
Raumstrategien/Interior Design | 2. Semester, SS 2013
in Kooperation mit Isabell Stöcker

INTERLOCKED

Projekt: Revitalisierung eines Bunkers



Schwerpunkt: Arbeiten mit Tageslicht

Kurzbeschreibung: Interlocked (deutsch: verzahnt), beschreibt die Wohnsituation eines Ehepaars, ihrem Sohn und dessen Kind. Es handelt sich um zwei voneinander unabhängige Wohnungen, die doch zusammen gehören.

Durch die inszenierte Verzahnung auf verschiedenen Ebenen ist eine familiäre Sicherheit spürbar.


Grundrisse

M = 1:100

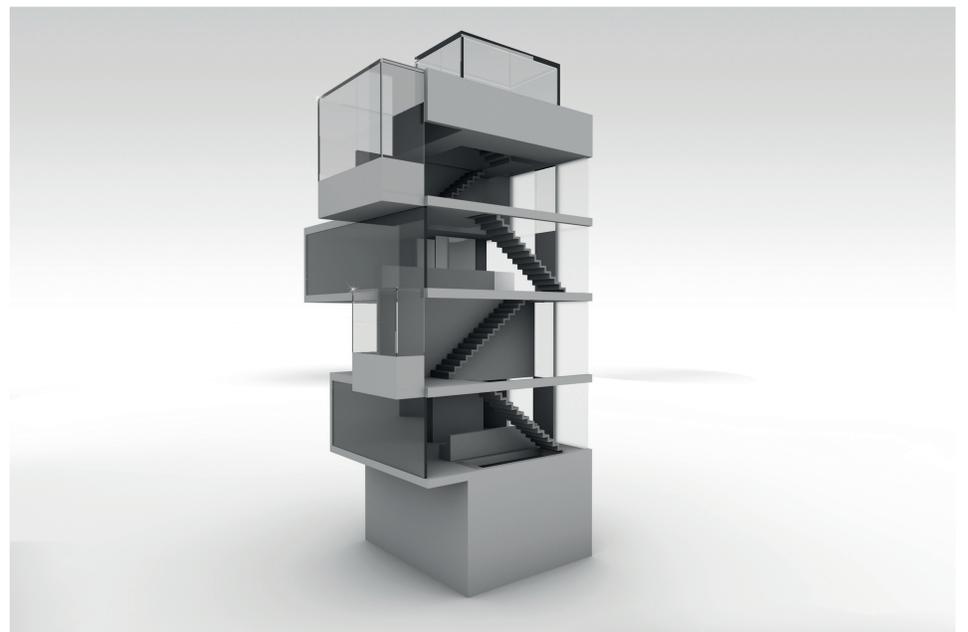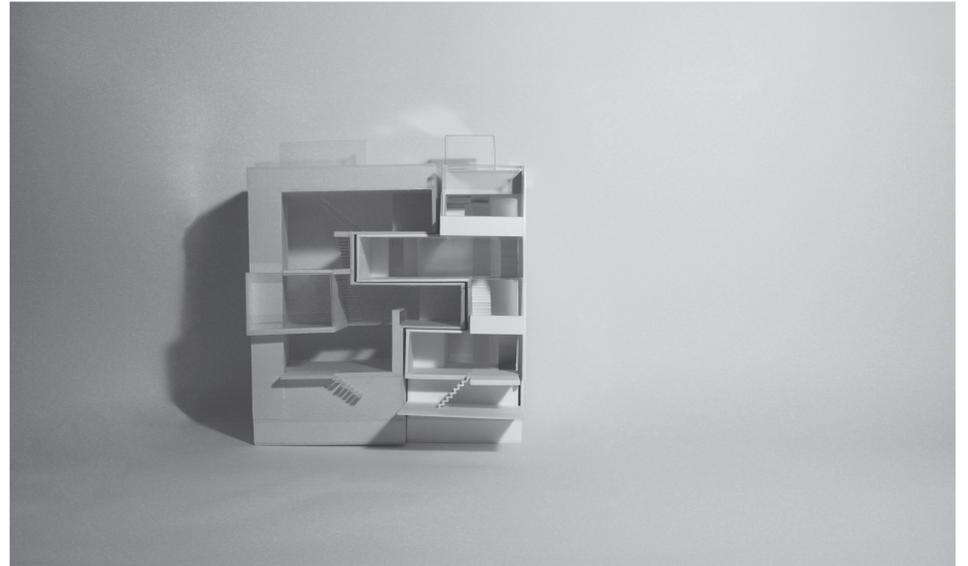

Schnitte

M = 1:100

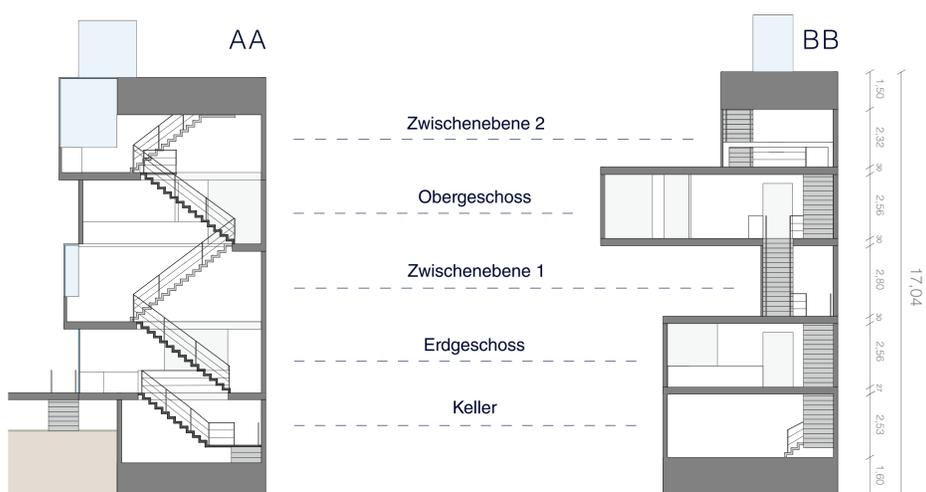

Fassaden

M = 1:100

